KANTON BERN

GEMEINDE WALKRINGEN

Erschliessung Schafrain Walkringen

Baugesuch

Situation Strasse 1:200

c+s ingenieure ag

Kalchofenstrasse 20, 3415 Hasle b.B., 034 460 26 26
Wynigenstrasse 2, 3400 Burgdorf, 034 420 25 25
Weidackerstrasse 1, 4900 Langenthal, 062 923 17 27
Langenthalstrasse 7, 4950 Huttwil, 062 962 33 26

www.csing.ch | info@csing.ch

Plan Nr.									
20164_01.1	gez.	MZU	10.05.2021	rev.	MZU	20.02.2023	rev.	MZU	19.10.2023
	gepr.	RFL	10.05.2021	gepr.	RFL	20.02.2023	gepr.	RFL	19.10.2023
	Format: 105x47								

Erschliessung Schafrain
Gemeinde Walkringen

Huttwil, 19. Oktober 2023

Die Bauherrin und Grundeigentümerin: Land+Haus Bautreuhand AG

Herr Hans Ulrich Zürcher

Die Projektverfasser: c+s Ingenieure AG

Herr Roger Flückiger | Herr Reto Christen

Legende bestehend

- Gebäude, Mauer
- Strasse
- Wald
- Hecke
- Zaun
- Verbundsteine

Legende Projekt:
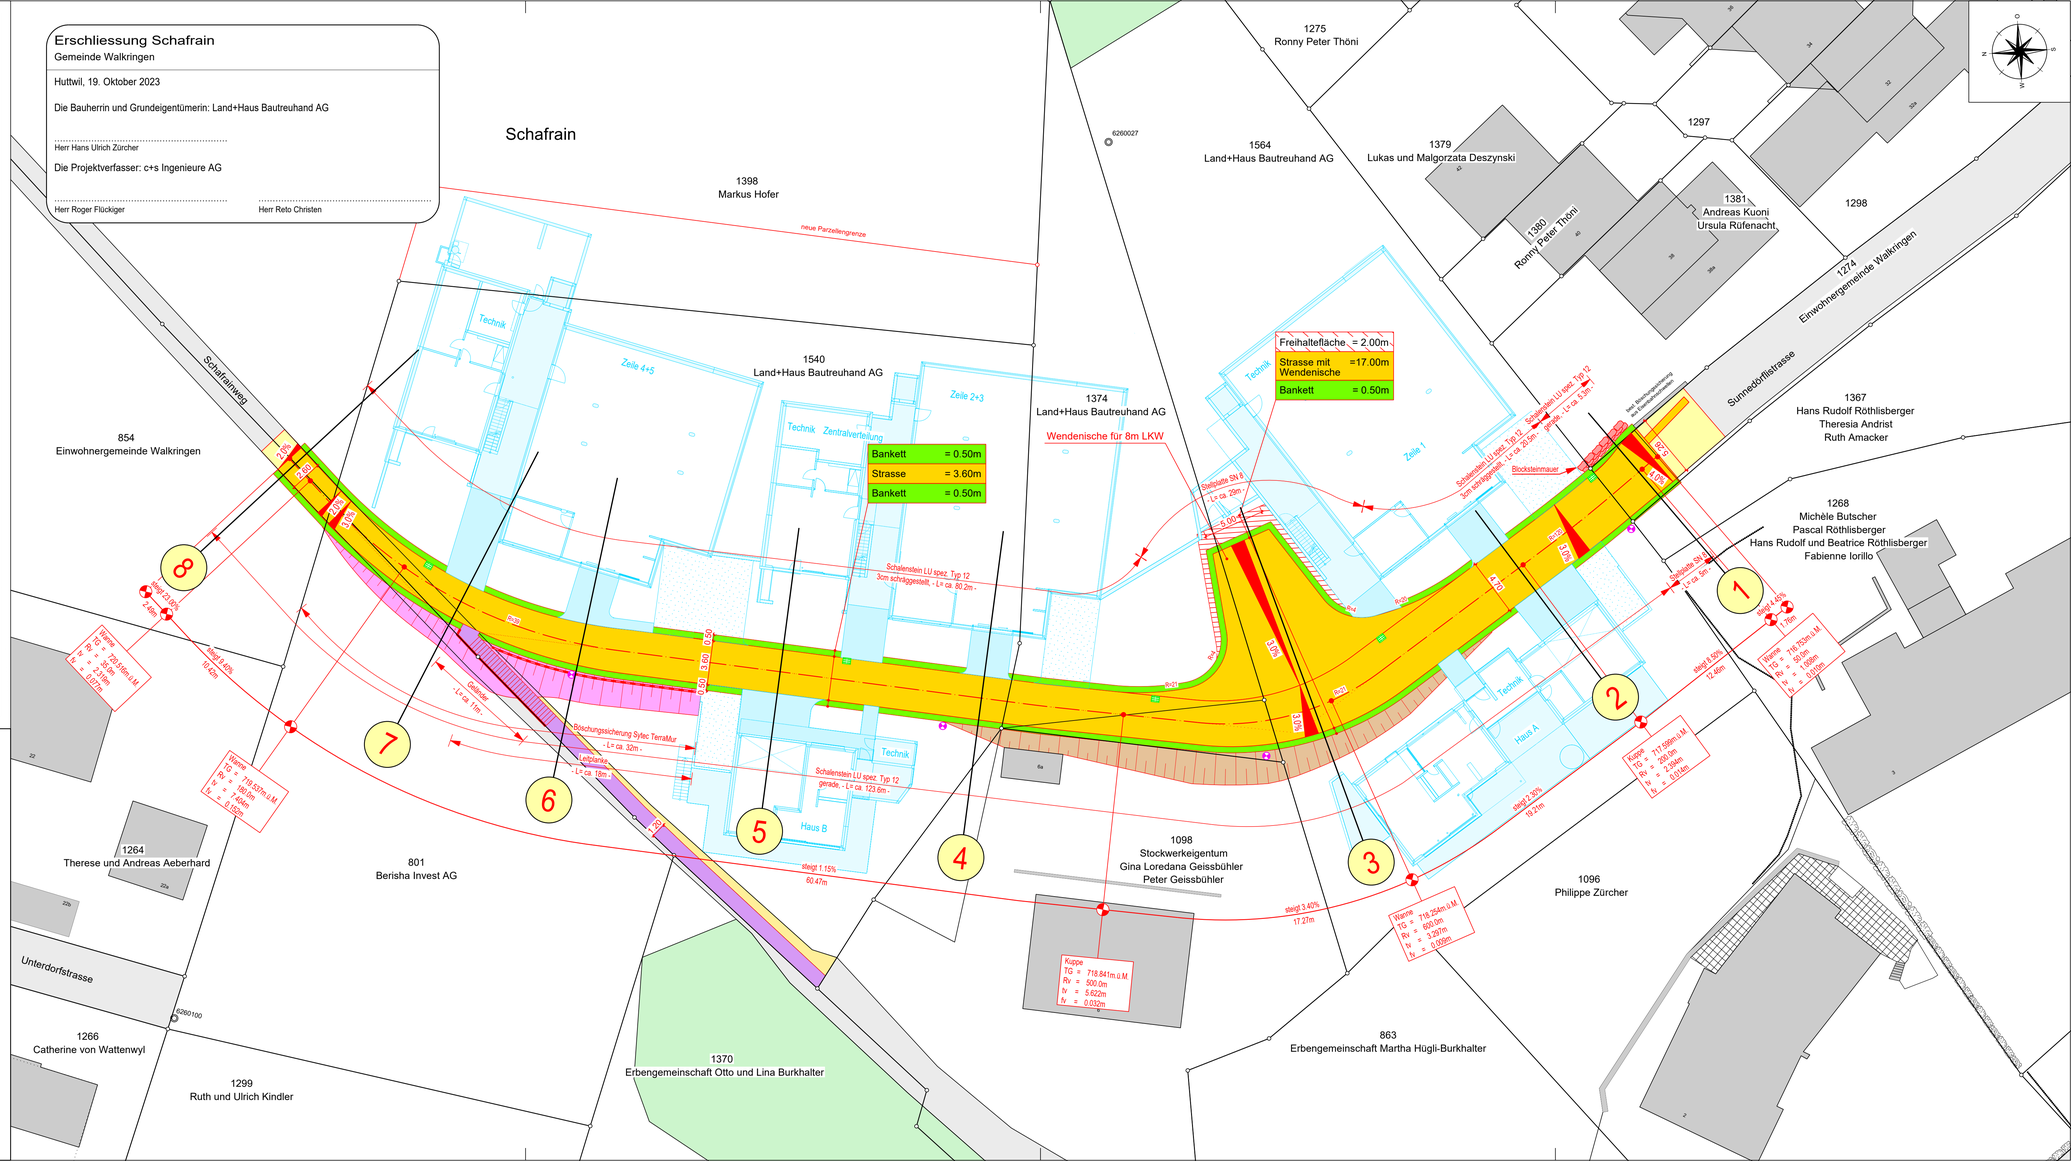
- Detailerschliessungsstrasse
- Trampelpfad / Treppe
- Bankett
- Belagsanpassung
- Freihaltefläche
- Drittprojekt
- Abbruch
- Leitplanke / Geländer
- Auftrag
- Abtrag
- Einlaufschacht
- Kandelaber